


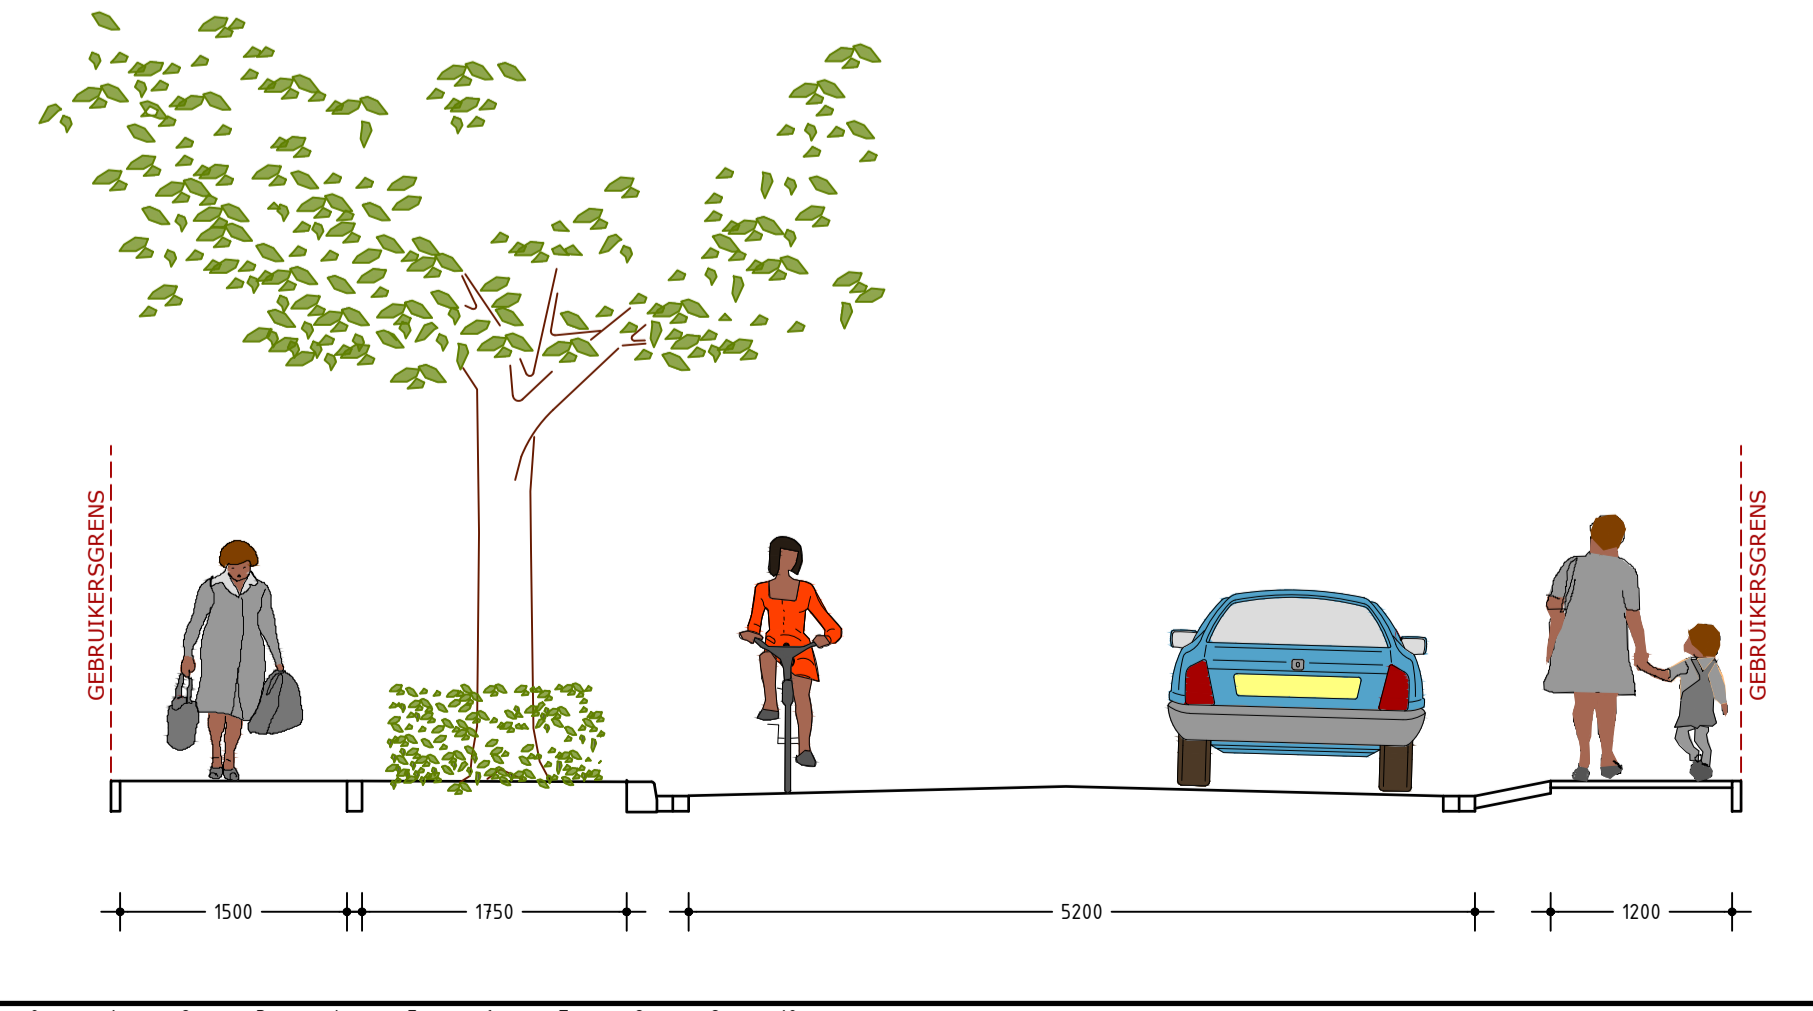

- LEGENDA**
- OPSLUITBAND 60x200 mm
 - OPSLUITBAND 100x200 mm
 - TROTTOIRBAND 180/200 mm
 - BETONBAND 200x250 mm
 - VERLOOPBAND 180/200 > 200x250 mm
 - DUBBELE STREK
 - ASFALTVERHARDING
 - BSS, KF, KLEUR GRIJS KEPERVERBAND
 - BSS, KF, KLEUR ROOD KEPERVERBAND
 - INRITBANDEN 650x250x500
 - TROTTOIRTEGELS DIK 60 mm
 - TROTTOIRTEGELS DIK 60 mm
 - BSS DF HALFSTEENSVERBAND
 - FIETSSLUIJS
 - INRIT PERCEEL/WONING
 - AFSCHOT
 - BESTAANDE CONTROLEPUT
- LEGENDA GROENVORZIENING**
- ONDERBEPLANTING / HEESTERS
 - BESTAANDE TE HANDHAVEN BOOM
 - NIEUWE BOOM
 - SCHEIDING FASE



WIJZIGING / N.A.V.:	STATUS:	TEK.:	GECONTR.:	PRG.:	DIJUM:	VERSIE:
Aanpassingen na opmerkingen opdrachtgever	Concept	NR	25	25	13-05-2024	B
	Concept	NR	25	25	22-01-2024	A

GEMEENTE BEEKDAELEN	
BACHLAAN - VALKENBURGERWEG NUTH DEFINITIEF ONTWERP BACHLAAN EN VALKENBURGERWEG TE NUTH	
PROJECTNUMMER: BKD-006-01	SCHAAL: 1:200
TEKENINGNUMMER: 24-007	BESTEKNUMMER:
<small>Ministriesedersingel 110 Postbus 245 6043 KG Roermond T 0475 334 651 E info@brouwers.com 6043 KG Roermond T 0475 311 400 F www.brouwers.com</small>	